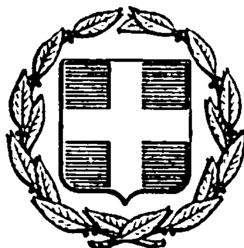


ΕΦΗΜΕΡΙΣ ΤΗΣ ΚΥΒΕΡΝΗΣΕΩΣ
ΤΗΣ ΕΛΛΗΝΙΚΗΣ ΔΗΜΟΚΡΑΤΙΑΣ

ΕΝ ΑΘΗΝΑΙΣ ΤΗ, 24 ΣΕΠΤΕΜΒΡΙΟΥ 1981 | ΤΕΥΧΟΣ ΤΕΤΑΡΤΟΝ | ΑΡΙΘΜΟΣ ΦΥΛΛΟΥ 530

ΠΕΡΙΕΧΟΜΕΝΑ

ΑΠΑΛΛΟΤΡΙΩΣΕΙΣ

ΑΠΟΦΑΣΕΙΣ

ΠΟΛΕΟΔΟΜΙΑ

ΑΠΟΦΑΣΕΙΣ

ΑΝΑΚΟΙΝΩΣΕΙΣ

ΑΠΑΛΛΟΤΡΙΩΣΕΙΣ

ΑΠΟΦΑΣΕΙΣ

Ἀριθ. 10796 (1)

Περὶ διενέργειας ὑποχρεωτικοῦ ἀναδασμοῦ περιοχῆς Περιμέτρου ἔργου Προσοτσάνης - Κοκκινογείων Δήμου Προσοτσάνης.

Ο ΝΟΜΑΡΧΗΣ ΔΡΑΜΑΣ

Ἔχοντας ὑπόψη:

1. Τὶς διατάξεις τοῦ Νόμου 674/1977.
2. Τὴν ἀριθ. 10794/20.8.81 εἰσήγηση τῆς Δ/νσεως Γεωργίας τῆς Νομαρχίας μας, ἀποφασίζουμε:

Νὰ γίνη ὑποχρεωτικὸς ἀναδασμὸς στὴν περιοχὴ ἡ ὁποία περικλείεται ἀπὸ τὴν περίμετρο τοῦ ἀρδευτικοῦ ἔργου Προσοτσάνης - Κοκκινογείων καὶ συγκεκριμένα στὴν περιοχὴ ἀγροκτήματος Δήμου Προσοτσάνης.

Ἡ ἀπόφαση αὐτὴ νὰ δημοσιευθῆ στὴν Ἐφημερίδα τῆς Κυβερνήσεως.

Δράμα, 21 Αὐγούστου 1981

Ὁ Νομάρχης
ΑΝ. ΝΙΚΟΛΑΪΔΗΣ

Ἀριθ. 10795 (2)

Περὶ διενέργειας ὑποχρεωτικοῦ ἑνιαίου ἀναδασμοῦ περιοχῆς περιμέτρου ἔργου Φωτολείβους — Καλοῦ Ἀγροῦ, Κοινοτήτων Καλοῦ Ἀγροῦ, Φωτολείβους, Σιταγρῶν Μεγαλοκάμπου, Κουδουνίων.

Ο ΝΟΜΑΡΧΗΣ ΔΡΑΜΑΣ

Ἔχοντας ὑπόψη:

1. Τὶς διατάξεις τοῦ Νόμου 674/1977.
2. Τὴν ἀριθ. 10081/20.8.81 εἰσήγηση τῆς Διευθύνσεως Γεωργίας τῆς Νομαρχίας μας, ἀποφασίζουμε:

Νὰ γίνη ὑποχρεωτικὸς ἀναδασμὸς στὴν περιοχὴ ἡ ὁποία περικλείεται ἀπὸ τὴν περίμετρο τοῦ ἔργου Φωτολείβους — Καλοῦ Ἀγροῦ τῶν Κοινοτήτων Φωτολείβους, Καλοῦ Ἀγροῦ, Σιταγρῶν, Μεγαλοκάμπου καὶ Κουδουνίων.

Ἡ ἀπόφαση αὐτὴ νὰ δημοσιευθῆ στὴν Ἐφημερίδα τῆς Κυβερνήσεως.

Δράμα, 21 Αὐγούστου 1981

Ὁ Νομάρχης
ΑΝ. ΝΙΚΟΛΑΪΔΗΣ

Ἀριθ. 706 (3)

Περὶ κηρύξεως ἀναγκαστικῆς ἀπαλλοτριώσεως γιὰ τὴν κατασκευὴ τῆς συνδετηρίου ὁδοῦ Λαγυνῶν — Λαγκαδᾶ, στὸ Ν. Θεσσαλονίκης.

Ο ΝΟΜΑΡΧΗΣ ΘΕΣΣΑΛΟΝΙΚΗΣ

Σύμφωνα μέ:

1. Τὶς διατάξεις τοῦ ΝΔ. 797/71 «περὶ ἀναγκαστικῶν ἀπαλλοτριώσεων», σὲ συνδυασμὸ καὶ μὲ τὶς διατάξεις τοῦ Β.Δ. 139/71 «περὶ ἁρμοδιότητος τῶν Νομαρχῶν πρὸς κήρυξιν ἀναγκαστικῶν τινων ἀπαλλοτριώσεων».

2. Τὶς διατάξεις τοῦ ἄρθρου 23 τοῦ ἀπὸ 25.11.1929 Ν. Δ/τος «περὶ κωδικοποιήσεως τῶν περὶ κατασκευῆς καὶ συντηρήσεως ὁδῶν κειμένων διατάξεων».

3. Τὶς διατάξεις τοῦ ἄρθρου 1 τοῦ Ν. 653/1977, «περὶ ὑποχρεώσεως τῶν παροδίων ἰδιοκτητῶν διὰ τὴν διάνοιξιν ἐθνικῶν ὁδῶν κλπ.», ὅπως συμπληρώθηκαν μὲ τὶς διατάξεις τοῦ ἄρθρου 9 παρ. 4 τοῦ Ν. 960/79 καὶ τοῦ σὲ ἐκτέλεσή του ἐκδοθέντος Π. Δ/τος 929/79, ἀποφασίζουμε:

Κηρύσσουμε ἀναγκαστικὰ ἀπαλλοτριωτέα, λόγω δημόσιας ὠφέλειας, δηλαδὴ γιὰ τὴν κατασκευὴ τῆς συνδετηρίου ὁδοῦ Λαγυνῶν—Λαγκαδᾶ τοῦ ἔργου «Κάμδος Δερβενίου» παράκαμψη Λαγυνῶν — Καβαλαρίου (ἔργο 7571005 ΔΕ), ἔκταση συνολικῆς ἐπιφάνειας 32.842,35 μ², ὅπως φαίνεται στὸ ἀπὸ 9.7.81 κτηματολογικὸ διάγραμμα καὶ μὲ κλίμακα 1:500 καὶ στὸν ἀντίστοιχο κτηματολογικὸ πίνακα ποὺ ἔχουν θεωρηθεῖ κατὰ Νόμο ἀπὸ τὸ Δ/ντὴ τῆς 3ης ΠΠΔΕ.

Στὴν ἔκταση ποὺ ἀπαλλοτριώνεται προβάλλουν δικαιώματα κυριότητας τὸ Ἑλληνικὸ Δημόσιο, ἡ Τασούλα Κατινιοῦ, ὁ Δημήτριος Σπυρινούδης κλπ.

Ἡ ἀπαλλοτρίωση κηρύσσεται ὑπὲρ τοῦ Δημοσίου καὶ μὲ δαπάνη του ποὺ θὰ ἀντιμετωπισθεῖ ἀπὸ τὶς πιστώσεις γιὰ ἔργα Δημοσίων Ἐπενδύσεων, ἁρμοδιότητας τοῦ Ὑπουργείου Δημοσίων Ἔργων (ἔργο 7571005 ΔΕ) καὶ ἀπὸ τοὺς ὠφελούμενους παρόδιους ἰδιοκτήτας σύμφωνα μὲ τὶς προϋποθέσεις τοῦ Νόμου.

Ἡ ἀπόφαση αὐτὴ νὰ δημοσιευθεῖ στὴν Ἐφημερίδα τῆς Κυβερνήσεως.

Θεσσαλονίκη, 3 Σεπτεμβρίου 1981

Ὁ Νομάρχης
ΑΛΕΞΑΝΔΡΟΣ Γ. ΤΣΑΚΩΝΑΣ

ΠΟΛΕΟΔΟΜΙΑ

ΑΠΟΦΑΣΕΙΣ

Ἀριθ. 41413/10323 (4)

Περὶ ἐπισπεύσεως ἀπὸ τὸ Δημόσιο γιὰ τὴν ἐφαρμογὴ τοῦ ἐγκεκριμένου σχεδίου πόλεως Ἀθηνῶν στὴν περιοχὴ Βοτανικοῦ—Ροὺς στὸ Ο.Τ. 86 ἐπὶ τῶν ὁδῶν Ἐδέσσης καὶ Βουτσαρᾶ.

Ο ΥΠΟΥΡΓΟΣ
ΧΩΡΟΤΑΞΙΑΣ, ΟΙΚΙΣΜΟΥ ΚΑΙ ΠΕΡΙΒΑΛΛΟΝΤΟΣ

Ἔχοντας ὑπόψη:

1. Τὸ ρυμοτομικὸ σχέδιο Ἀθηνῶν ὅπως ἔχει ἐγκριθεῖ δυνάμει τοῦ ἀπὸ 23.12.78 (ΦΕΚ 27Δ/18.1.79) διατάγματος ρυμοτομίας.

2. Τὶς διατάξεις τοῦ Ν.Δ. 17.7.1923 «περὶ σχεδίων πόλεων, κωμῶν καὶ συνοικιῶν τοῦ Κράτους καὶ οἰκοδομῆς αὐτῶν» (ΦΕΚ 228/16.8.23).

3. Τὶς διατάξεις τοῦ Ν. 653/77 «περὶ ὑποχρεώσεως τῶν παροδίων ἰδιοκτητῶν κλπ (ΦΕΚ 214/5.8.77 τ.Α').

4. Τὶς διατάξεις τοῦ Ν. 1032/80 «περὶ συστάσεως τοῦ Ὑπ. Χ.Ο.Π.», ἀποφασίζουμε:

α. Τὴν ἐπίσπευση ἀπὸ τὸ Δημόσιο τῆς ἐφαρμογῆς τοῦ ἐγκεκριμένου σχεδίου πόλεως Ἀθηνῶν στὴν περιοχὴ Βοτανικοῦ —Ροὺς Ο.Τ. 86 ἐπὶ τῶν ὁδῶν Ἐδέσσης καὶ Βουτσαρᾶ σὲ ἐφαρμογὴ τοῦ παραπάνω διατάγματος ρυμοτομίας τὸ ὁποῖο καὶ χαρακτηρίζουμε ἐπειγούσης ἀνάγκης.

β. Τὴν κατάρτιση τῶν στοιχείων προδικασίας ποὺ προβλέπονται ἀπὸ τὸ ἄρθρο 5 τοῦ Ν. 653/77 γιὰ νὰ κινηθεῖ ἡ δίκη καθορισμοῦ τῶν ἀποζημιώσεων γιὰ τὶς ἰδιοκτησίες ποὺ ρυμοτομοῦνται.

Ἡ ἀπόφαση αὐτὴ νὰ δημοσιευθεῖ στὴν Ἐφημερίδα τῆς Κυβερνήσεως.

Ἀθῆναι, 4 Σεπτεμβρίου 1981

Ο ΥΠΟΥΡΓΟΣ
ΓΕΩΡΓΙΟΣ ΠΛΥΤΑΣ

Ἀριθ. 42675/2835 (5)

Περὶ τροποποιήσεως τοῦ ρυμοτομικοῦ σχεδίου Φιλοθέης (Ἀττικῆς) διὰ τὴν ἀνέγερσιν «χώρων σταθμεύσεως αὐτοκινήτων».

Ο ΥΠΟΥΡΓΟΣ
ΧΩΡΟΤΑΞΙΑΣ, ΟΙΚΙΣΜΟΥ ΚΑΙ ΠΕΡΙΒΑΛΛΟΝΤΟΣ

Ἔχοντες ὑπ' ὄψει:

1. Τὰς διατάξεις τοῦ ἀπὸ 17 Ἰουλίου 1923 Ν. Δ/τος «περὶ σχεδίων πόλεων κλπ.», ὡς μεταγενεστέρως ἐτροποποιήθησαν καὶ συνεπληρώθησαν καὶ εἰδικώτερον τῶν ἄρθρων 3 καὶ 70 αὐτοῦ.

2. Τὰς διατάξεις τοῦ Ν. 947/1979 «περὶ οἰκιστικῶν περιοχῶν» (ΦΕΚ 169/Α') καὶ εἰδικώτερον τοῦ ἄρθρου 62 (παρ. 1) αὐτοῦ.

3. Τὰς διατάξεις τοῦ Ν. 1032/1980 «περὶ συστάσεως Ὑπουργείου Χωροταξίας, Οἰκισμοῦ καὶ Περιβάλλοντος» (ΦΕΚ 57/Α') καὶ εἰδικώτερον τῶν ἄρθρων 2, 3 καὶ 7 αὐτοῦ.

4. Τὸ ὑπ' ἀριθ. 842/1980 Π. Δ/γμα «περὶ ἁπλουστεύσεως τῆς διαδικασίας κατὰ τὴν ἔκδοσιν διοικητικῶν τινῶν πράξεων ἀτομικοῦ χαρακτῆρος ἐπὶ ἀντικειμένων ἁρμοδιότητος Ὑπουργοῦ Χωροταξίας Οἰκισμοῦ καὶ Περιβάλλοντος (ΦΕΚ 208/Α).


5. Τὰς ὑπ' ἀριθ. 69/1980, 54/1981 καὶ 62/1981 πράξεως τοῦ Κοινοτικοῦ Συμβουλίου Φιλοθέης (Ἀττικῆς).

6. Τὰς ὑπ' ἀριθ. 361/1981, 439/1981 καὶ 851/1981 γνωμοδοτήσεις τοῦ Συμβουλίου Δημοσίων Ἔργων (Τμῆμα Οἰκισμοῦ), ἀποφασίζομεν:

Ἐγκρίνεται ἡ τροποποίησις τοῦ ρυμοτομικοῦ σχεδίου Φιλοθέης (Ἀττικῆς) διὰ τοῦ καθορισμοῦ τοῦ ὑπὸ στοιχεῖα ΑΒΓΔΕΑ τμήματος τοῦ ὑπ' ἀριθ. 36 οἰκοδομικοῦ τετραγώνου, ὡς χώρου διὰ τὴν ἀνέγερσιν χώρου σταθμεύσεως αὐτοκινήτων, ὡς ἐμφαίνεται εἰς τὸ ὑπὸ τοῦ Ἀναπληρωτοῦ Γενικοῦ Διευθυντοῦ Οἰκισμοῦ, θεωρημένον διὰ τῆς ὑπ' ἀριθ. Γ. 42675/1981 πράξεως αὐτοῦ σχετικὸν πρωτότυπον διάγραμμα ὑπὸ κλίμακα 1:1.000, τοῦ ὁποίου συνοπτικὸν ἀντίτυπον δημοσιεύεται μετὰ τῆς παρούσης.

Ἐν Ἀθήναις τῇ 8 Σεπτεμβρίου 1981

Ο ΥΠΟΥΡΓΟΣ
ΓΕΩΡΓΙΟΣ ΠΛΥΤΑΣ

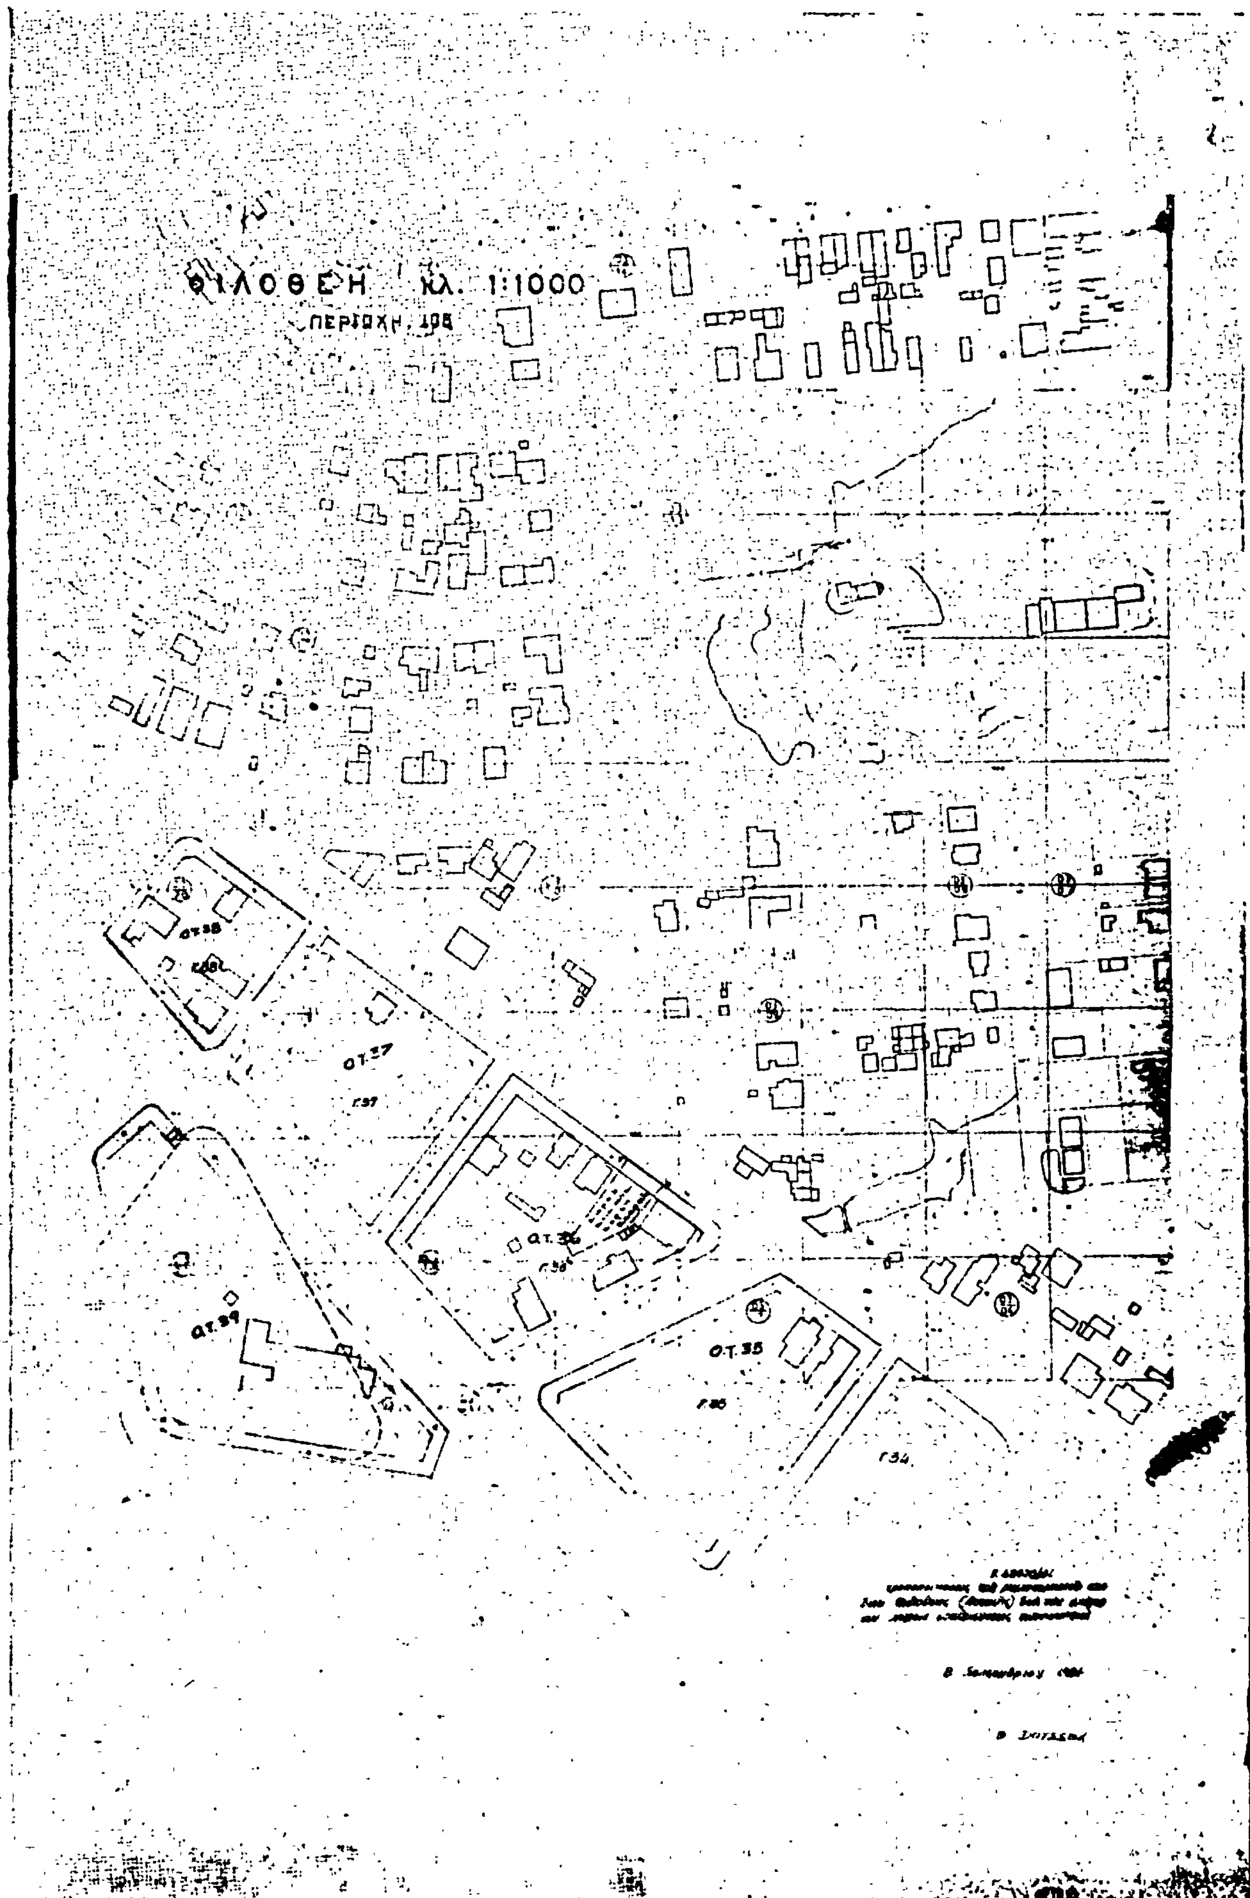
ΦΙΛΟΘΕΗ ΚΛ. 1:1000
ΠΕΡΙΟΧΗ 198
Ο.Τ.38
Ο.Τ.37
Ο.Τ.36
Ο.Τ.39
Ο.Τ.35
Γ34

Ἀριθ. 42954/11344 (6)

Περὶ ἐπισπεύσεως ἀπὸ τὸ Δημόσιο τῆς ἐφαρμογῆς τοῦ σχεδίου πόλεως Ἀθηνῶν.

Ο ΥΠΟΥΡΓΟΣ ΧΩΡΟΤΑΞΙΑΣ, ΟΙΚΙΣΜΟΥ ΚΑΙ ΠΕΡΙΒΑΛΛΟΝΤΟΣ

Ἔχοντας ὑπόψη:

1. Τὶς διατάξεις τοῦ Ν.Δ. 17.7.1923 «περὶ σχεδίου πόλεων κωμῶν κλπ.».
2. Τὶς διατάξεις τοῦ Ν.Δ. 632/70 ὅπως τροποποιήθηκαν μὲ τὸ Ν. 1143/72.
3. Τὶς διατάξεις τοῦ Ν.Δ. 797/71 «περὶ ἀναγκαστικῶν ἀπαλλοτριώσεων».
4. Τὶς διατάξεις τοῦ ἄρθρου 5 τοῦ Ν.Δ. 653/77 «περὶ ὑποχρεώσεως τῶν παροδίων ἰδιοκτητῶν κλπ.».
5. Τὶς διατάξεις τοῦ Ν. 1032/80 «περὶ συστάσεως τοῦ Ὑπουργείου Χωροταξίας, Οἰκισμοῦ καὶ Περιβάλλοντος», ἀποφασίζουμε:

Τὴν ἐπίσπευση ἀπὸ τὸ Δημόσιο τῆς ἐφαρμογῆς τοῦ σχεδίου πόλεως Ἀθηνῶν ἐπὶ τῆς ὁδοῦ Κοζάνης ποὺ προβλέπεται μὲ τὸ ἀπὸ 27.9.1981 Διάταγμα ρυμοτομίας σύμφωνα μὲ τὶς ἐνδείξεις τῆς πράξεως ἀναλογισμοῦ ἀριθ. 61/78.

Ἡ ἀπόφαση αὐτὴ νὰ δημοσιευθεῖ στὴν Ἐφημερίδα τῆς Κυβερνήσεως.

Ἀθῆναι, 4 Σεπτεμβρίου 1981

Ο ΥΠΟΥΡΓΟΣ
ΓΕΩΡΓΙΟΣ ΠΛΥΤΑΣ

Ἀριθ. Χ. 6444 (7)

Περὶ ἐγκρίσεως τροποποιήσεως τοῦ ρυμοτομικοῦ σχεδίου πόλεως Αἰγίου στὸ Ο.Τ. ὁδῶν Μητροπόλεως - Ρωμανώλη - Μελετοπούλων, γιὰ τὴν ἀνέγερση Δικαστικοῦ Μεγάρου.

Ο ΝΟΜΑΡΧΗΣ ΑΧΑΪΑΣ

Ἔχοντας ὑπόψη:

1. Τὶς διατάξεις τοῦ Ν. 3200/55 «περὶ διοικητικῆς ἀποκεντρώσεως» καὶ τὶς ἴδιες τοῦ ἀπὸ 28.6.1955 Β.Δ. «περὶ ἐξαιρέσεως ἀπὸ τῆς ἁρμοδιότητος τῶν Νομαρχῶν μερικῶν ἀντικειμένων ἁρμοδιότητος τοῦ ΥΔΕ».
2. Τὶς διατάξεις τοῦ 532/70 Ν.Δ. «περὶ συμπληρώσεως τῶν διατάξεων περὶ διοικητικῆς ἀποκεντρώσεως».
3. Τὶς διατάξεις τοῦ 712/70 Β.Δ.
4. Τὴ Α7/16/11/7.10.70 κοινὴ ἀπόφαση τῶν Ὑπουργῶν Προεδρίας Κυβερνήσεως, Ἐσωτερικῶν καὶ Δημοσίων Ἔργων, περὶ ὀργανώσεως τῶν Περιφερειακῶν Ὑπηρεσιῶν τοῦ ΥΔΕ.
5. Τὴ Α. 111814/13.10.70 ἐγκύκλιο Α. 311 Ὑπουργείου Δημοσίων Ἔργων, περὶ ἐφαρμογῆς τῶν διατάξεων περὶ ἀποκεντρώσεως ἁρμοδιοτήτων.
6. Τὶς διατάξεις τοῦ ἀπὸ 17.7.23 Ν.Δ. «περὶ σχεδίων πόλεων».
7. Τὶς σχετικὲς διατάξεις τοῦ ΓΟΚ.
8. Τὸ ἀπὸ 1864 Διάταγμα «περὶ ἐγκρίσεως τοῦ ρυμοτομικοῦ σχεδίου πόλεως Αἰγίου».
9. Τὶς διατάξεις τοῦ Ν.Δ. 1018/71 (ΦΕΚ 220, τ. Α'/1.11.71) «περὶ τροποποιήσεως καὶ συμπληρώσεως τοῦ Α.Ν. 314/68 κλπ.».
10. Τὶς 100/80 καὶ 121/80 ἀποφάσεις τοῦ Δημοτικοῦ Συμβουλίου Αἰγίου, μὲ τὶς ὁποῖες προτείνεται ἡ τροποποίηση τοῦ ἐγκεκριμένου ρυμοτομικοῦ σχεδίου τῆς πόλεως Αἰγίου στὸ Ο.Τ. ὁδῶν Μητροπόλεως - Ρωμανώλη - Μελετοπούλων, γιὰ τὴν ἀνέγερση Δημοτικοῦ Μεγάρου.
11. Τὴν ἀπὸ 9.8.80 βεβαίωση τοῦ Δήμου Αἰγίου, ὅτι ἀπὸ τὴν προτεινόμενη τροποποίηση οὔτε μία ἄρτια ἰδιοκτησία γίνεται μὴ ἄρτια, καὶ ὅτι μία ἔνσταση κατὰ τῆς ἀποφάσεως τοῦ Δημοτικοῦ Συμβουλίου ἡ ὁποία ἀπερρίφθη μὲ τὴν 121/1980 ἀπόφασή του.
12. Τὸ ἀπὸ 3 Ἰουλίου 1980 τοπογραφικὸ διάγραμμα ἀποδεικτικὸ τοιχοκολλήσεως.
13. Τὴν 5863/80 ἔγγραφο γνωστοποίηση.
14. Τὴ σύμφωνη γνωμοδότηση τοῦ ΝΣΔΕ, ἡ ὁποία διατυπώθηκε στὸ 11/36/29.5.81 πρακτικό του, ἐπειδὴ μετὰ ἀπὸ αὐτοψία ποὺ ἔκανε τὸ Συμβούλιο διαπιστώθηκε ὅτι παραμένει ὁ χῶρος πρασίνου καὶ στὴ θέση αὐτὴ ἦταν παλαιὰ τὸ Δημαρχεῖο καὶ ἐγκρίνει τὴν τροποποίηση, ἀποφασίζουμε:

Α. Ἐγκρίνουμε τὴν προτεινόμενη μὲ τὶς ἀριθ. 100/80 καὶ 121/80 ἀποφάσεις τοῦ Δημοτικοῦ Συμβουλίου Αἰγίου τροποποίηση τοῦ ρυμοτομικοῦ σχεδίου πόλεως Αἰγίου στὸ Ο.Τ. ὁδῶν Μητροπόλεως - Ρωμανώλη - Μελετοπούλων, γιὰ τὴν ἀνέγερση Δημοτικοῦ Μεγάρου καὶ εἰδικώτερα ὅπως φαίνεται στὸ συνημμένο τοπογραφικὸ διάγραμμα ποὺ συντάχθηκε καὶ θεωρήθηκε ἀπὸ τὴν ΤΥΔΚ καὶ περικλείεται μὲ πράσινη γραμμὴ μὲ στοιχεῖα ΑΒΓΔ.

Β. Ἀπορρίπτουμε τὴ μὲ ἀριθμὸ πρωτοκόλλου Δήμου Αἰγίου 6453/1.8.80 ἔνσταση τοῦ Κωνσταντίνου Παπακωνσταντίνου, ἐπειδὴ εἶναι ἀόριστος καὶ ὡς ἐκ τούτου ἀβάσιμος καὶ ἐπειδὴ θεωρεῖται ἐπιβεβλημένη ἡ ἀνέγερση Δημοτικοῦ Μεγάρου στὴν αἰτούμενη θέση γιὰ τὴν καλλίτερη ἐξυπηρέτηση τῶν πολιτῶν τοῦ Αἰγίου, χωρὶς νὰ καταστρέφεται τὸ πάρκο, γιατὶ τὸ κτίριο θὰ καταλάβει μικρὸ μέρος καὶ μάλιστα στὸν ἴδιο χῶρο ποὺ ὑπῆρχε παλαιὰ μικρότερο Δημοτικὸ κτίριο.

Γ. Ἀπορρίπτουμε τὴν ἐκπροθέσμως ὑποβληθεῖσα ἔνσταση ὑπὸ τύπον ὑπομνήματος - διαμαρτυρίας τοῦ Χρήστου Παλαιολόγου καὶ λοιπῶν κατοίκων τοῦ Αἰγίου (σύνολον 91), πρωτοκολληθεῖσα στὴ Νομαρχία μὲ (3) ἀριθμὸ πρωτοκόλλου Α. 14002/7.4.81 ὡς ἀόριστον καὶ ὡς ἐκ τούτου ἀβάσιμον καὶ ἐπειδὴ ἡ ἐγκρινόμενη τροποποίηση τοῦ σχεδίου πόλεως γίνεται κατὰ τὶς κείμενες διατάξεις.

Ἡ ἀπόφαση αὐτὴ νὰ δημοσιευθεῖ στὴν Ἐφημερίδα τῆς Κυβερνήσεως.

Πάτρα, 25 Ἰουνίου 1981

Ὁ Νομάρχης
ΝΙΚ. ΧΑΝΟΣ

ΔΗΜΟΣ ΑΙΓΙΟΥ

ΣΧΕΔΙΟ ΠΡΟΤΕΙΝΟΜΕΝΗΣ ΤΡΟΠΟΠΟΙΗΣΕΩΣ ΣΧΕΔΙΟΥ ΠΟΛΕΩΣ

ΚΛΙΜΑΞ 1:500

ΟΔΟΣ ΜΗΤΡΟΠΟΛΕΩΣ

ΟΔΟΣ ΒΥΡΩΝΟΣ

ΠΛΑΤΕΙΑ ΥΨΗΛΩΝ ΑΛΩΝΙΩΝ

35.80

34.10

ΧΩΡΟΣ ΑΝΕΓΕΡΣΕΩΣ ΔΗΜΑΡΧΕΙΟΥ

ΚΗΠΟΣ

Πάτραι 23.3.79

Ἀριθ. Δ.Π. 27783 οἰκ. (8)

Περὶ χαρακτηρισμοῦ ὁδοῦ ὡς πεζόδρομου στὸν οἰκισμὸ Καλοχωρίου Ν. Θεσ/νίκης.

Ο ΝΟΜΑΡΧΗΣ ΘΕΣΣΑΛΟΝΙΚΗΣ

Ἔχοντας ὑπόψη:

1. Τὶς διατάξεις τοῦ ἀπὸ 17.7.1923 Ν. Δ/τος «περὶ σχεδίων πόλεων κ.λ.π.», ὅπως μεταγενέστερα τροποποιήθηκαν καὶ συμπληρώθηκαν.

2. Τὶς διατάξεις τοῦ Ν. 3200/1955 «περὶ Διοικητικῆς Ἀποκεντρώσεως» ὅπως συμπληρώθηκαν καὶ τροποποιήθηκαν μεταγενέστερα.

3. Τὶς διατάξεις τοῦ Α.Ν. 314/1968 «περὶ παροχῆς εἰς τὸν Ὑπουργὸν Βορ. Ἑλλάδος καὶ τοὺς Νομάρχας ἁρμοδιότητος ἐπὶ θεμάτων ἐγκρίσεως ἐπεκτάσεως ἢ τροποποιήσεως σχεδίων πόλεων καὶ κωμῶν» ὅπως τροποποιήθηκαν μὲ τὸ Ν.Δ. 1018/1971.

4. Τὴν ἀπόφαση τοῦ Κοινοτικοῦ Συμβουλίου Καλοχωρίου μὲ ἀριθ. 43/80 μὲ τὴν ὁποία εἰσηγήθηκε τὸν χαρακτηρισμὸ σὰν πεζόδρομον τοῦ τμήματος τῆς ὁδοῦ Βασ. Γεωργίου μεταξὺ τῶν ὁδῶν 28ης Ὀκτωβρίου καὶ Βασ. Κων/νου τῆς Κοινότητος.

5. Τὴν ἀπὸ 16 Μαρτίου 1981 εἰσήγηση τοῦ Τμήματος Πολεοδομικῶν Μελετῶν τῆς Δ/νσεως Πολεοδομίας Ν. Θεσ/νίκης γιὰ τὸ ἴδιο ἀντικείμενο.

6. Τὴν πράξη γνωμοδοτήσεως τοῦ Νομαρχιακοῦ Συμβουλίου Δημοσίων Ἔργων (Τμῆμα Νομοῦ Θεσ/νίκης) μὲ ἀριθ. 315/15/19.3.81 μὲ τὴν ὁποία αὐτὸ γνωμοδότησε ὁμόφωνα γιὰ τὸν ὑπόψη χαρακτηρισμό, ἀποφασίζουμε:

Ἐγκρίνουμε τὸ χαρακτηρισμὸ ὡς πεζοδρόμου τοῦ Τμήματος τῆς ὁδοῦ Βασ. Γεωργίου μεταξὺ τῶν ὁδῶν 28ης Ὀκτωβρίου καὶ Βασ. Κων/ντίνου στὸν οἰκισμὸ Καλοχωρίου Ν. Θεσ/νίκης ὅπως φαίνεται μὲ στοιχεῖα Α Β Γ Δ Α στὸ τοπογραφικὸ διάγραμμα τὸ θεωρημένο ἀπὸ τὸ Δ/ντὴ Πολεοδομίας Ν. Θεσ/νίκης, ποὺ συνοδεύει τὴν ἀπόφαση αὐτή.

Ἡ ἀπόφαση αὐτὴ νὰ δημοσιευθεῖ στὴν Ἐφημερίδα τῆς Κυβερνήσεως.

Θεσσαλονίκη, 18 Ἰουνίου 1981

Ὁ Ἀναπλ. Νομάρχη
ΓΕΩΡΓ. Α. ΚΕΦΑΛΑΣ

ΤΟΠΟΓΡΑΦΙΚΟ ΔΙΑΓΡΑΜΜΑ
ΟΙΚΟΠΕΔΩΝ 272 - 273 - 274 Ο.Τ. 53-54-55
ΣΤΟ ΚΑΛΟΧΩΡΙ ΘΕΣ/ΝΙΚΗΣ.
κλίμαξ: 1:500
Θεσσαλονίκη 5-9-80
ο συντάξας
Β
Ο.Τ. 40
Ο.Τ. 41
Ο.Τ. 42
Ο.Τ. 43
οδός 28ης Οκτωβρίου
12.00
Ο.Τ. 52
272
Ο.Τ. 53
Ο.Τ. 54
273
Πλατεία
Ο.Τ. 55
274
Σχολείο
Ο.Τ. 56
Ο.Τ. 65
Ο.Τ. 66
πεζόδρομος
οδός Β. Κωνσταντίνου
10.00
19.00
35.54
35.52
36.00
55.57
55.56
60.82
50.66
Ιερός Ναός Αγίου Γεωργίου
Αγίου Γεωργίου
Ορίζεται σε Δ/νσιν 27753/18-6-81
Καλοχώρι 16-6-1981
Ο Νομάρχης
Ο.Τ. 65 Ο.Τ. 66

ΑΝΑΚΟΙΝΩΣΕΙΣ

Ἀριθ. Δ.Π. 29503 (9)

Περὶ εἰδοποιήσεως παρακαταθέσεως τῆς ἀποζημιώσεως ἀκινήτων ποὺ ἀπαλλοτριώνονται γιὰ τὴ διάνοιξη τῆς ὁδοῦ Ἐγνατία (Β. Χὶρς—Κατσιμίδου) τοῦ σχεδίου πόλεως Θεσσαλονίκης.

Ο ΝΟΜΑΡΧΗΣ ΘΕΣΣΑΛΟΝΙΚΗΣ

Ἔχοντας ὑπόψη:

1. Τὶς διατάξεις τοῦ ἀπὸ 17.7.23 Ν. Δ/τος «περὶ σχεδίων πόλεων κ.λπ. συνοικισμῶν τοῦ Κράτους».

2. Τὸ ἄρθρο 24 τοῦ Α.Ν. 1731/1939 «περὶ ἀναγκαστικῶν ἀπαλ/σεων» ὅπως ἀντικαταστάθηκε κατὰ τὴν παράγραφο 1 αὐτοῦ μὲ τὸ ἄρθρο 8 τοῦ Ν. Δ/τος 3970/1959 «περὶ τροπ/σεώς ἐνίων διατάξεων τοῦ Α.Ν. 1731/1939 «περὶ ἀναγκαστικῶν ἀπαλλοτριώσεων».

3. Τὴν ἀπόφαση ἐξουσιοδοτήσεώς μας ἀριθ. ΕΣ 23006/29.6.79 τοῦ Νομάρχη Θεσ/νίκης γιὰ ἄσκηση ἀπὸ μᾶς μέρους τῶν καθηκόντων του.

Φέρουμε σὲ γνώση αὐτῶν ποὺ ἔχουν ἢ ἀξιοῦν δικαιώματα κυριότητας στὰ ἀκίνητα ποὺ ἀπαλλοτριώνονται γιὰ τὴ διάνοιξη τῆς ὁδοῦ Ἐγνατία (Β. Χὶρς—Κατσιμίδου) βάσει τῶν πράξεων τακτοποιήσεως καὶ ἀναλογισμοῦ ἀριθ. 4248 καὶ 2120 ὅπως αὐτὲς ἰσχύουν, μετὰ τὴν ἔγκρισή τους, ὅτι ἡ ἀποζημίωση ποὺ καθορίσθηκε μὲ τὴν ἀπόφαση τοῦ Μονομελοῦς Πρωτοδικείου Θεσ/νίκης ἀριθ. 2534/80 καὶ 3523/80, κατατέθηκε στὸ Ταμεῖο Παρακαταθηκῶν καὶ Δανειων ὑπὲρ αὐτῶν ποὺ θὰ ἀναγνωρισθοῦν δικαιοῦχοι σύμφωνα μὲ τὸ νόμο.

Γιὰ τὴν κατάθεση αὐτὴ ἔχει ἐκδοθεῖ τὸ γραμμάτιο παρακαταθήκης ἀριθ. 289031/10.6.81 ποσοῦ σαράντα ἕξη ἑκατομμυρίων ἑξακοσίων τριάντα χιλιάδων διακοσίων πέντε δρχ. (46.630.205) δρχ.

Θεσσαλονίκη, 9 Σεπτεμβρίου 1981

Μὲ ἐντολὴ Νομάρχη
Ὁ Δ/ντὴς
Ξ. ΖΕΡΖΕΛΙΔΗΣ

(10)

Περὶ καταθέσεως γραμματίου συστάσεως παρακαταθήκης τοῦ Ταμείου Παρακαταθηκῶν καὶ Δανείων (Γραφεῖον Παρακαταθηκῶν Κομοτηνῆς).

Δυνάμει τῆς ὑπ' ἀριθμὸν 49472 τῆς 17 Σεπτεμβρίου 1981 ἔτους, πράξεως καταθέσεως γραμματίου συστάσεως παρακαταθήκης τοῦ Συμβολαιογράφου Κομοτηνῆς Νικολάου Παπανικολάου, κατετέθη παρὰ τοῦ Βασιλείου Νικολάου τοῦ Κωνσταντίνου καὶ τῆς Ἐλισάβετ, κατοίκου Κομοτηνῆς, Νεόκτιστα Περβίκα ἀριθ. 72, τὸ ὑπ' ἀριθμὸν 15468 τῆς 17ης Σεπτεμβρίου 1981 ἔτους γραμμάτιον συστάσεως παρακαταθήκης τοῦ Ταμείου Παρακαταθηκῶν καὶ Δανείων (Γραφεῖον Παρακαταθηκῶν Κομοτηνῆς) ἐκ δραχμῶν ἑξήντα χιλιάδων πεντακοσίων (60.500) πρὸς τὸν σκοπὸν συντελέσεως προσκυρώσεως δυνάμει τῆς ὑπ' ἀριθ. 14/1979 πράξεως τακτοποιήσεως διὰ προσκυρώσεως καὶ ἀναλογισμοῦ ἀποζημιώσεως τῆς Διευθύνσεως Τεχνικῶν Ὑπηρεσιῶν Νομαρχίας Ροδόπης καὶ τῆς ὑπ' ἀριθ. 36/1980 ἀποφάσεως τοῦ Μονομελοῦς Πρωτοδικείου Ροδόπης, ὑπὲρ τοῦ Χαφοὺζ Χότζα Ὀγλοῦ Μεμέτ, κατοίκου Μεγάλου Πιστοῦ Ν. Ροδόπης ἢ παντὸς ἑτέρου ἀναγνωρισθησομένου δικαιούχου τῆς ἀποζημιώσεως ταύτης.

Ἐν Κομοτηνῇ τῇ 17 Σεπτεμβρίου 1981

Ὁ πληρεξούσιος Δικηγόρος
ΝΙΚ. ΓΙΑΓΚΙΝΗΣ

(Ἀριθ. τριπλ. Ταμ. Δικ. Εἰσ. Αθ. 30353/81)